


Nekuřácká část restaurace
Non-smoking section of the restaurant
Das Nichtraucher Teil des Restaurants
Секции для некурящих в ресторане

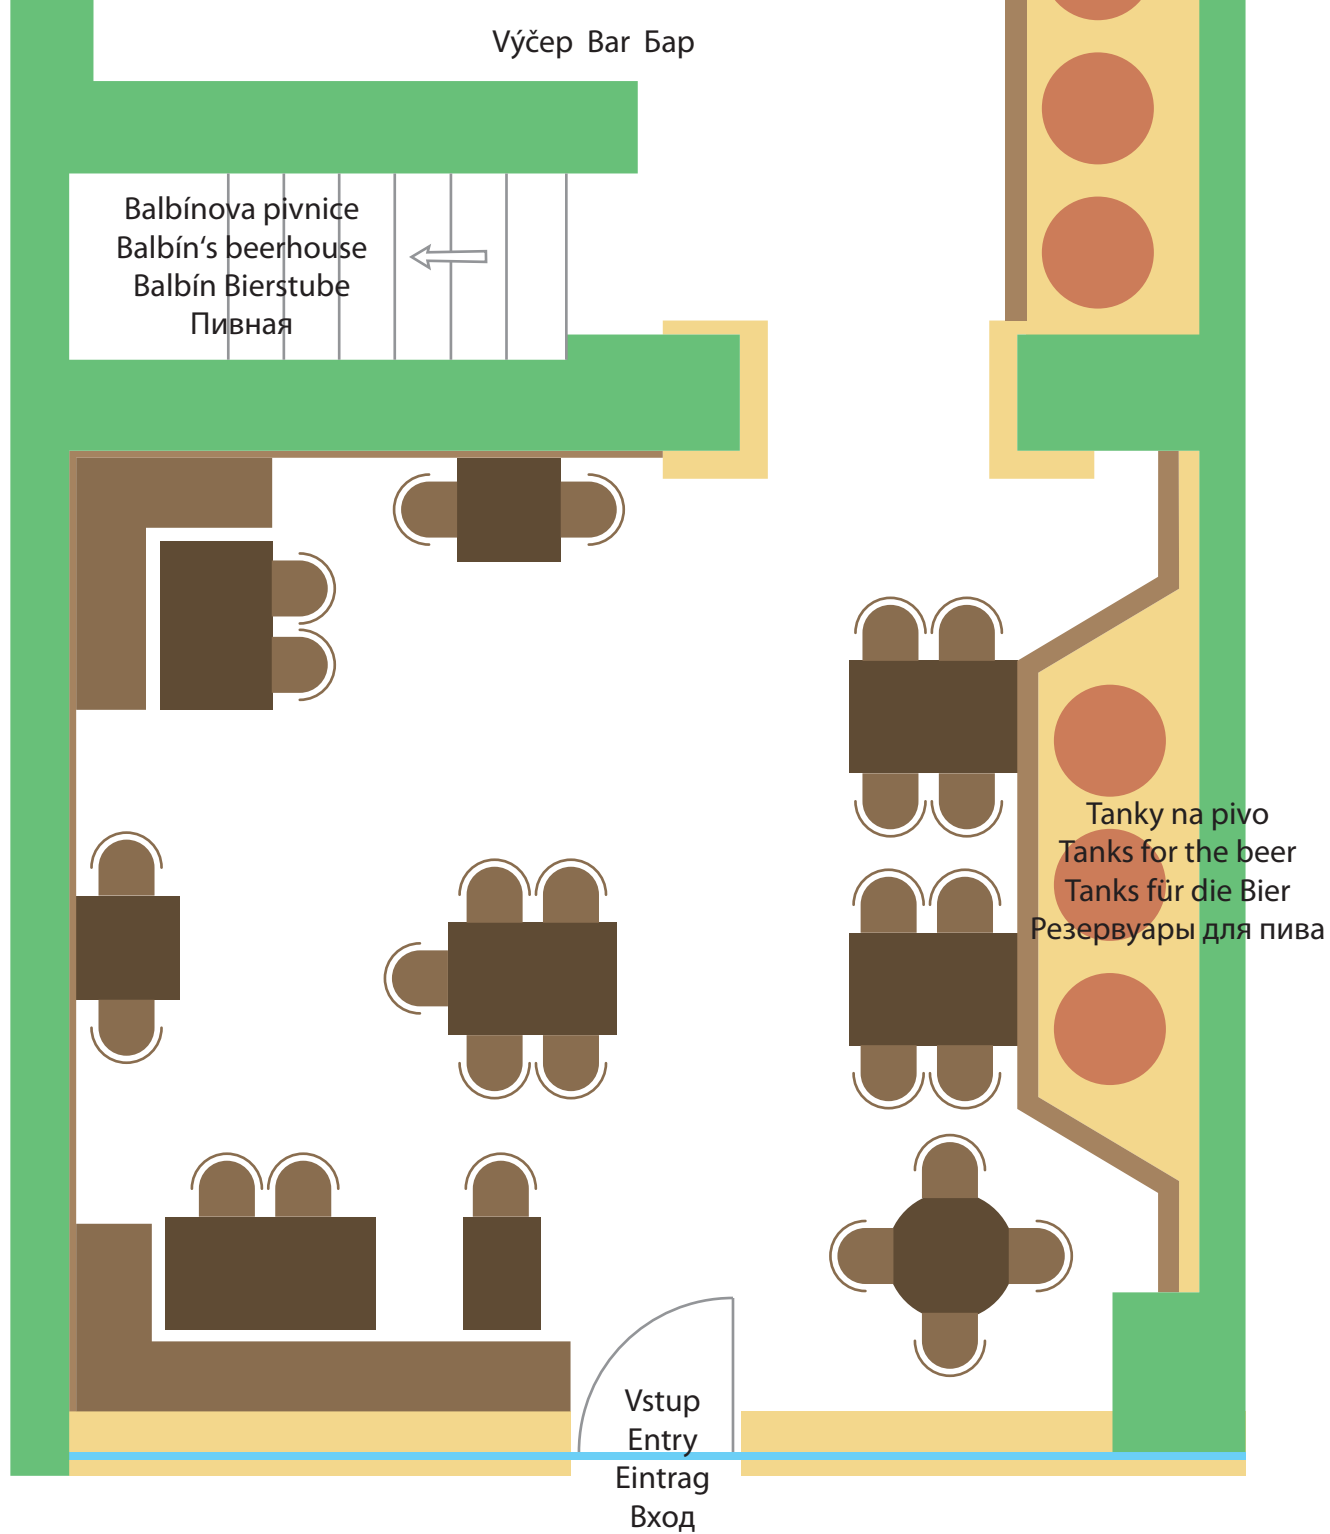


Kuřácká část restaurace
Smoking section of the restaurant
Rauchen Teil des Restaurants
Курение части ресторана


Zahrádka
Garden
Garten
Сад

Zahrádka
Garden
Garten
Сад
← WC
Туалет

Výčep Bar Бар

Vstup
Entry
Eintrag
Вход

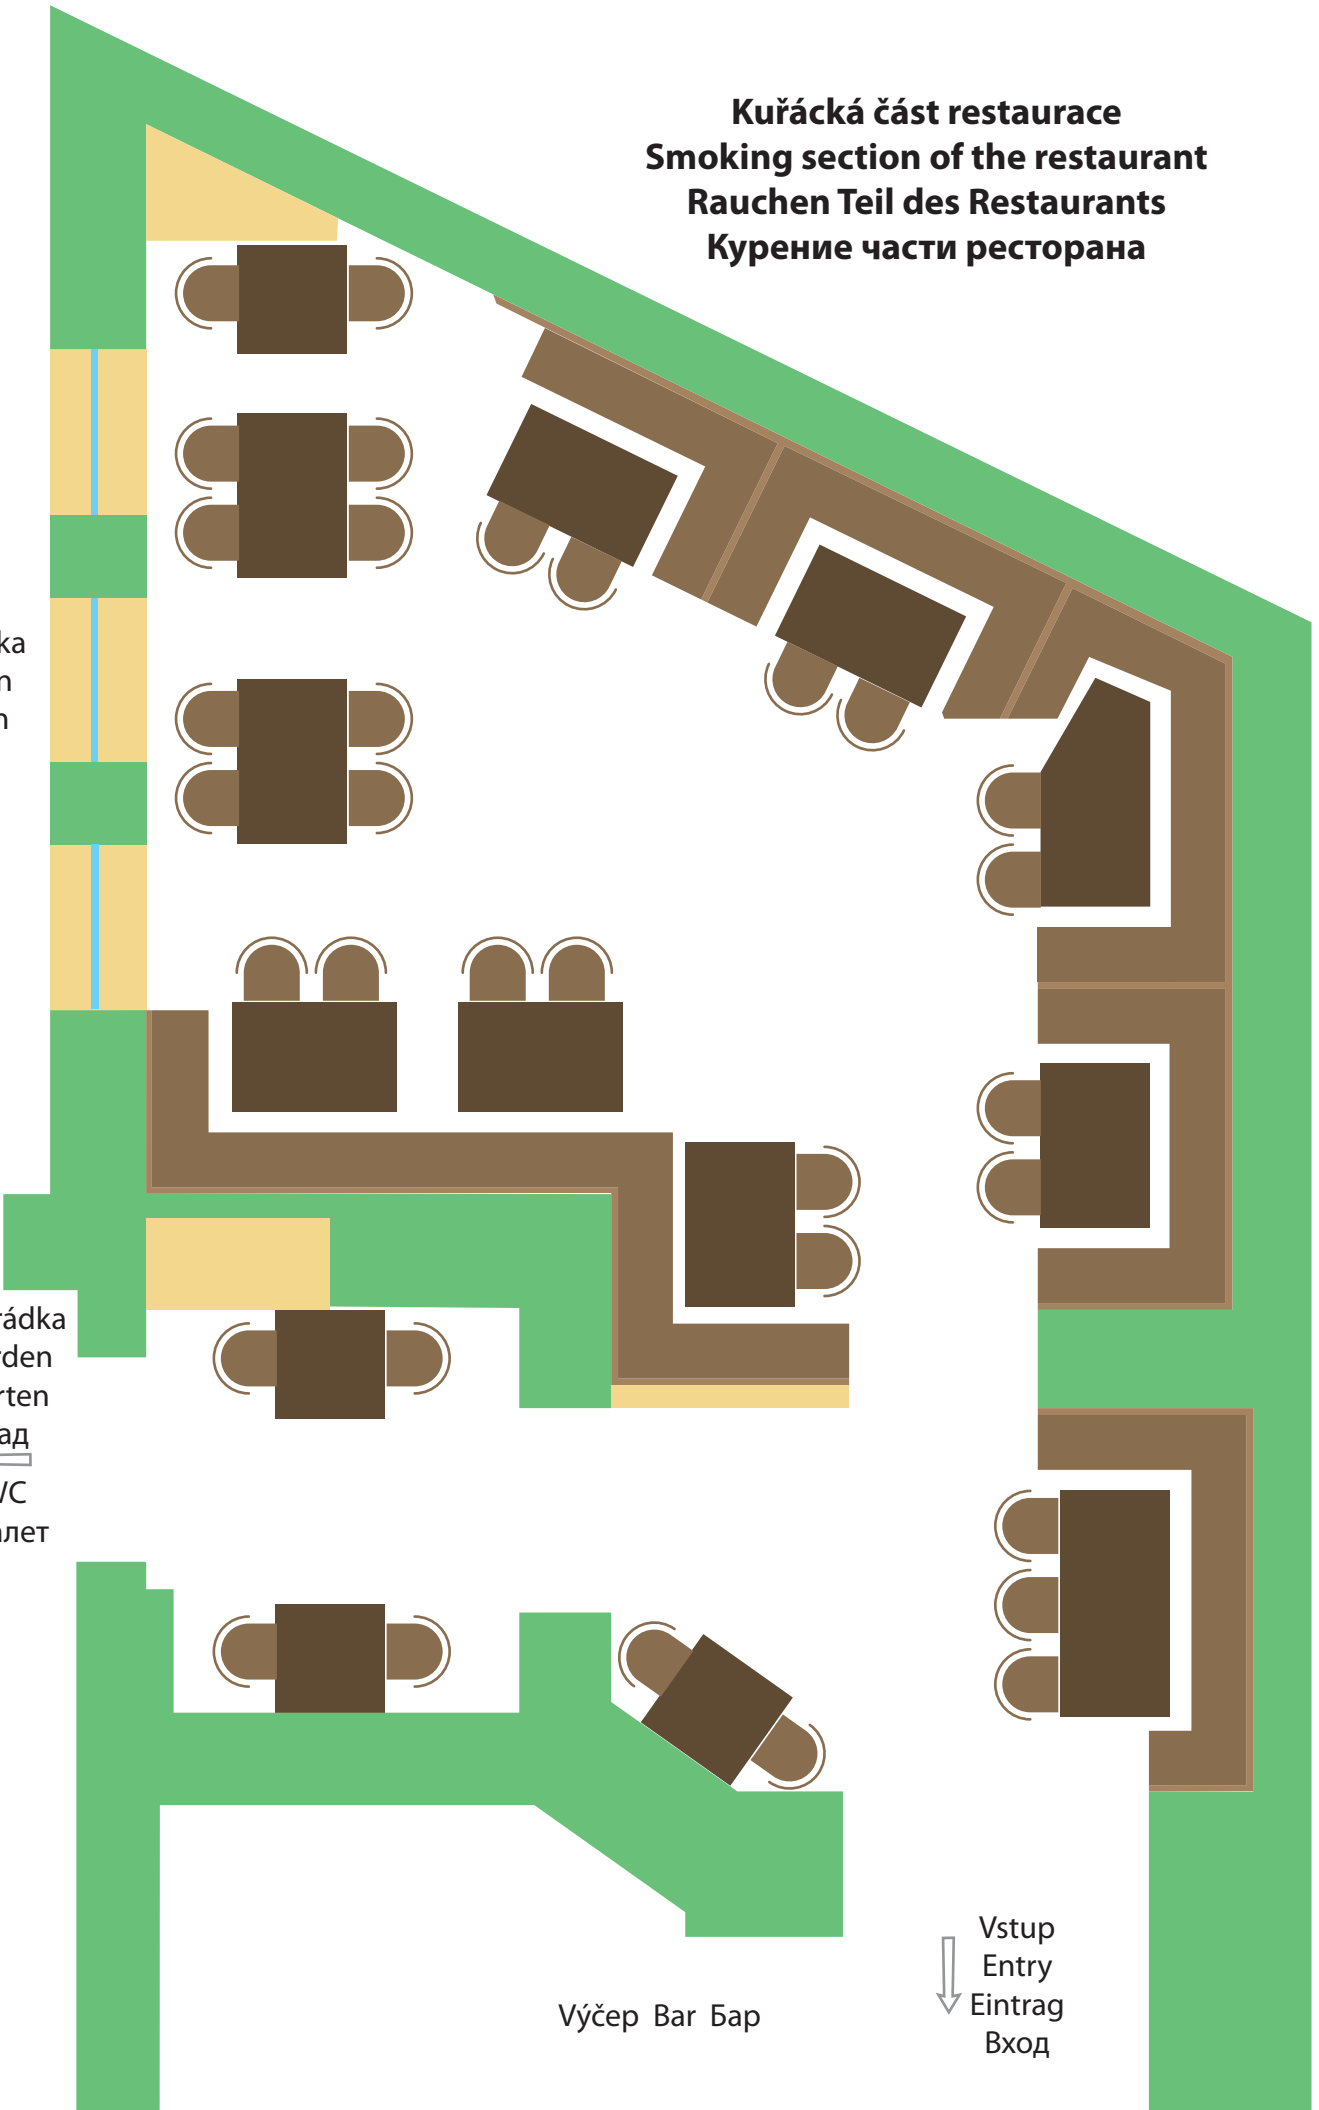

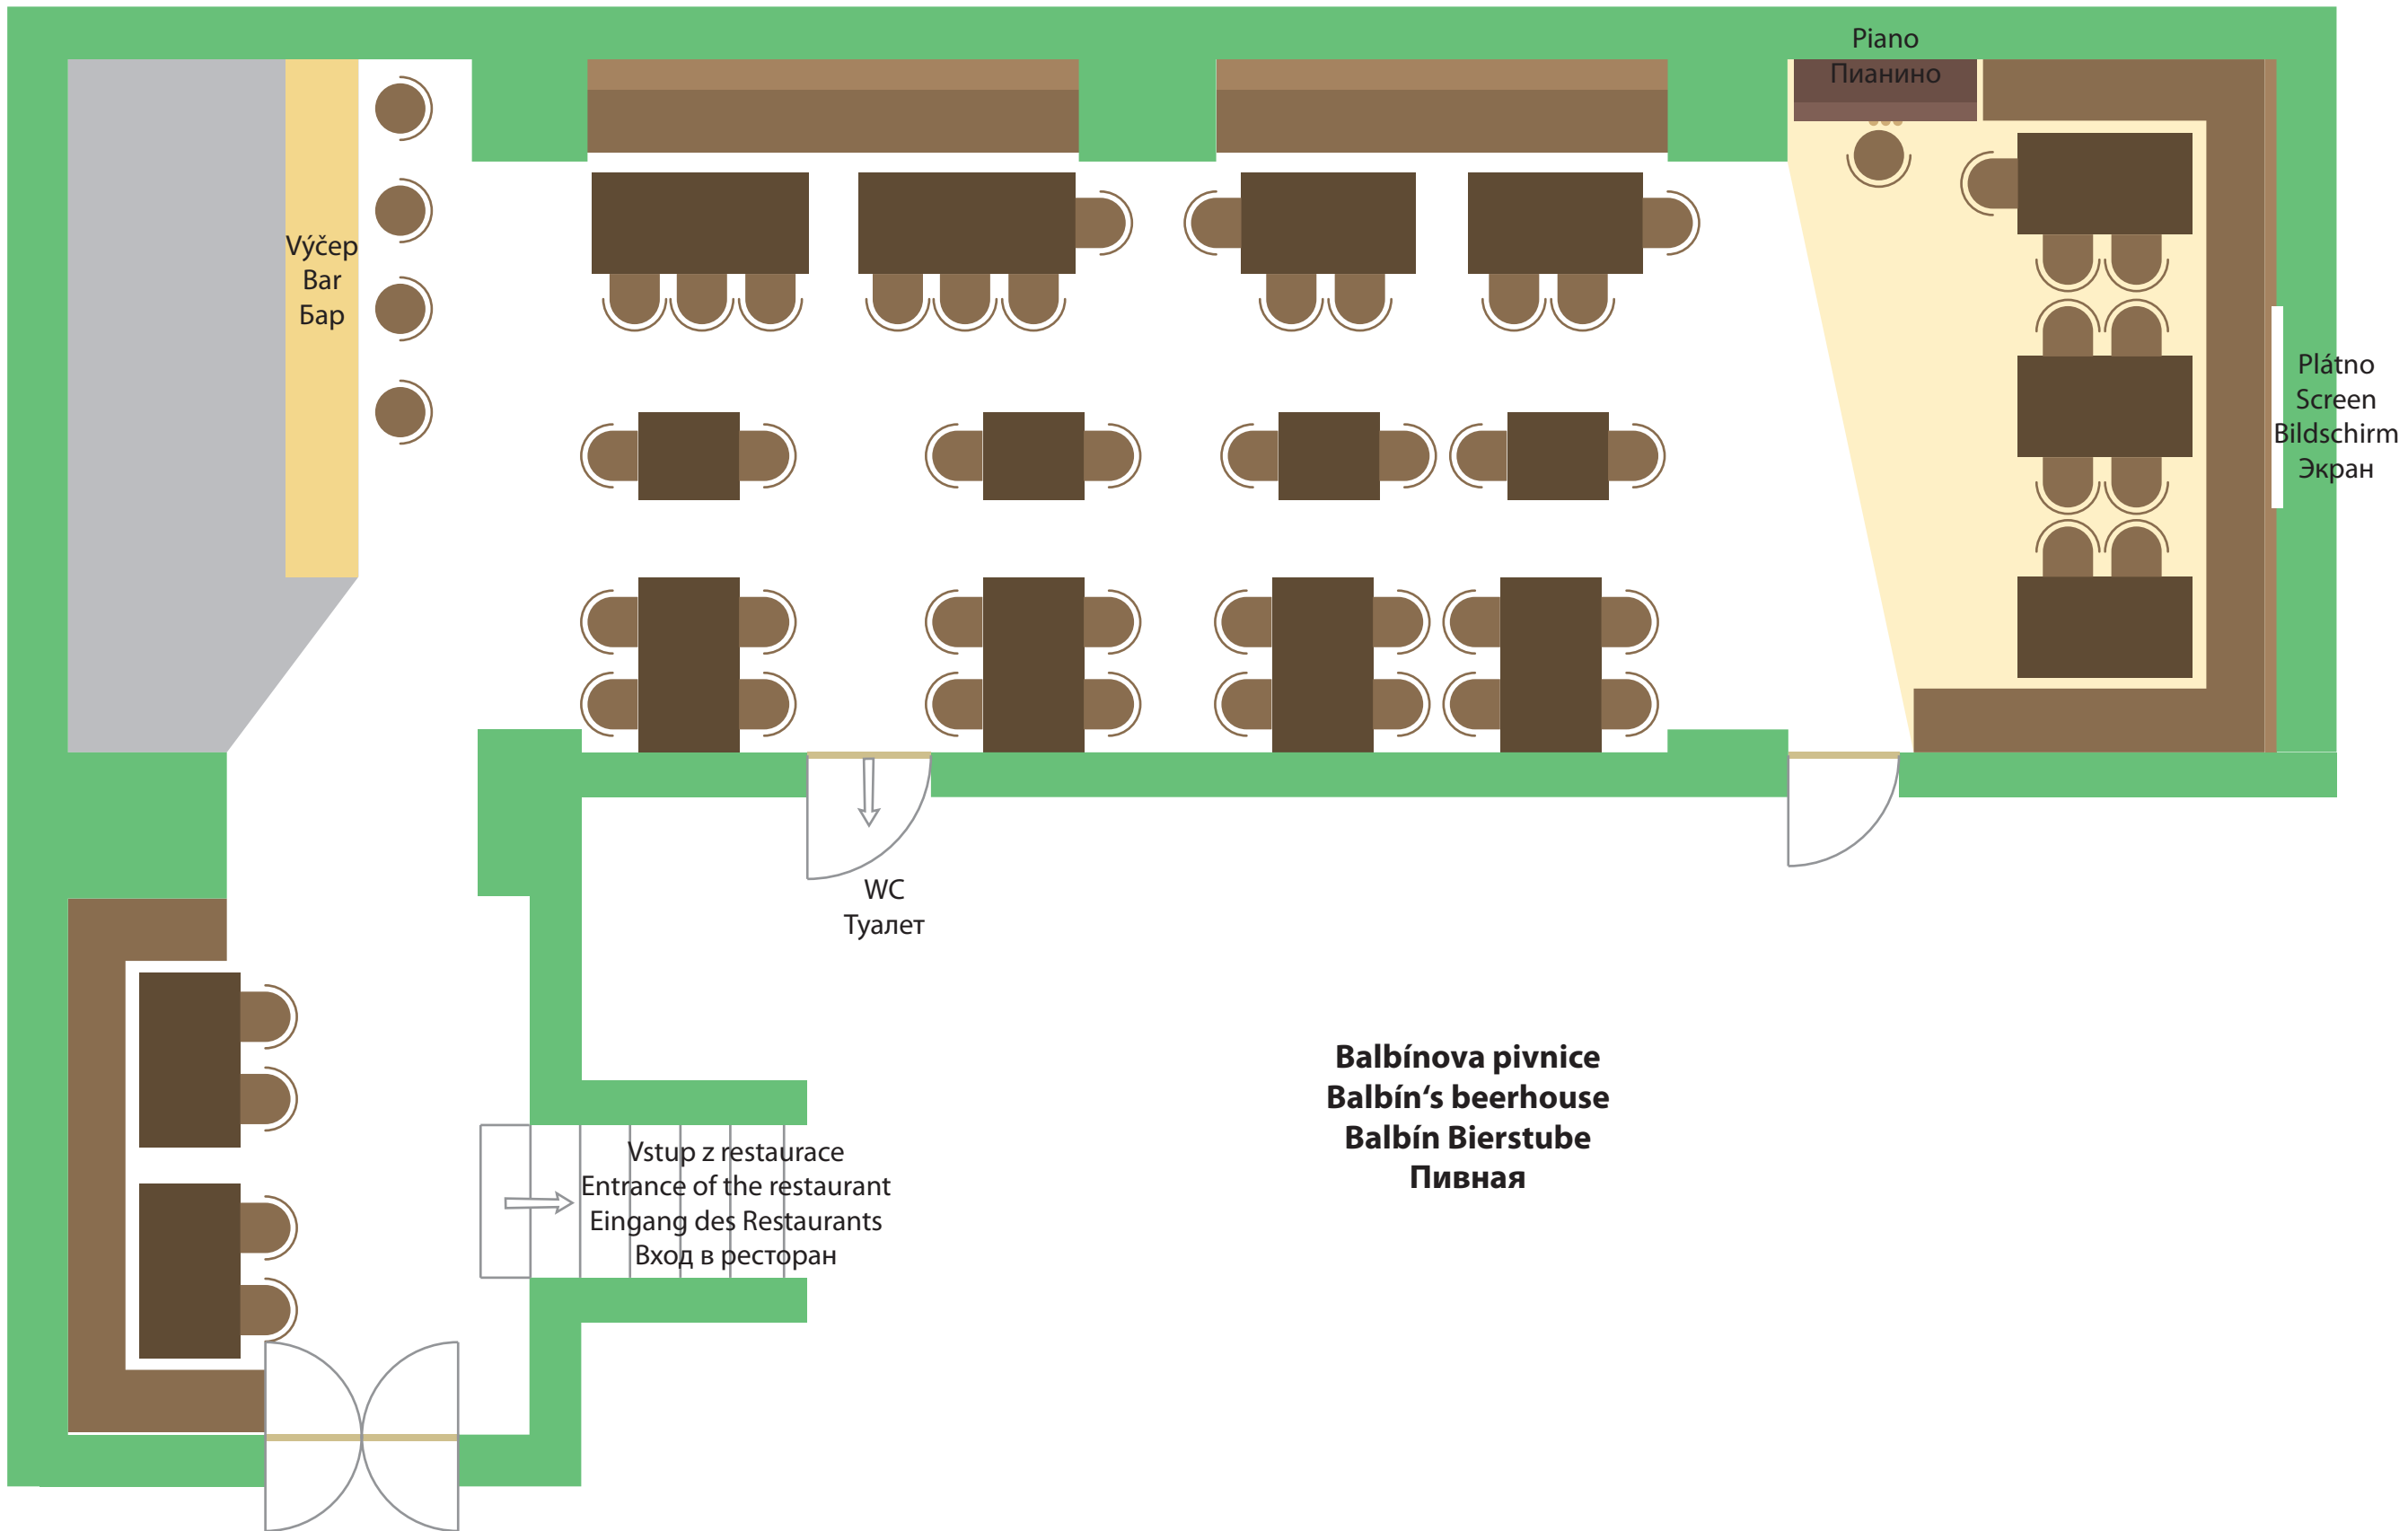

Výčep
Bar
Бар

Piano
Пианино

Plátno
Screen
Bildschirm
Экран

WC
Туалет

Vstup z restaurace
Entrance of the restaurant
Eingang des Restaurants
Вход в ресторан

Balbínova pivnice
Balbín's beerhouse
Balbín Bierstube
Пивная